


COMUNE DI ROE' VOLCIANO Provincia di Brescia				
REALIZZAZIONE DI PARCO GIOCHI INCLUSIVO MEDIANTE ADEGUAMENTO DI PARCO GIOCHI ESISTENTE IN VIA VERDI A ROE' VOLCIANO				
Località	Rob	Colosio	Map. n. 3038-3000 F. 4	STATO DI PROGETTO
Settore	Area Tecnica	Elaborato	PLANIMETRIA E PARTICOLARI GIOCHI	
Data	03 maggio 2023	Rev. 00	Scala	VARIE
PROGETTISTA ing. Illeana Filippini				TAVOLA N. 02
ISTRUTTORE TECNICO DIRETTIVO DELL'AREA TECNICA COMUNALE				
PROGETTO DEFINITIVO - ESECUTIVO				



TORRE IN ALLUMINIO CON CASSETTA GIOCO E SCIVOLO A TUNNEL



ALTALENA IN ALLUMINIO CON CESTO

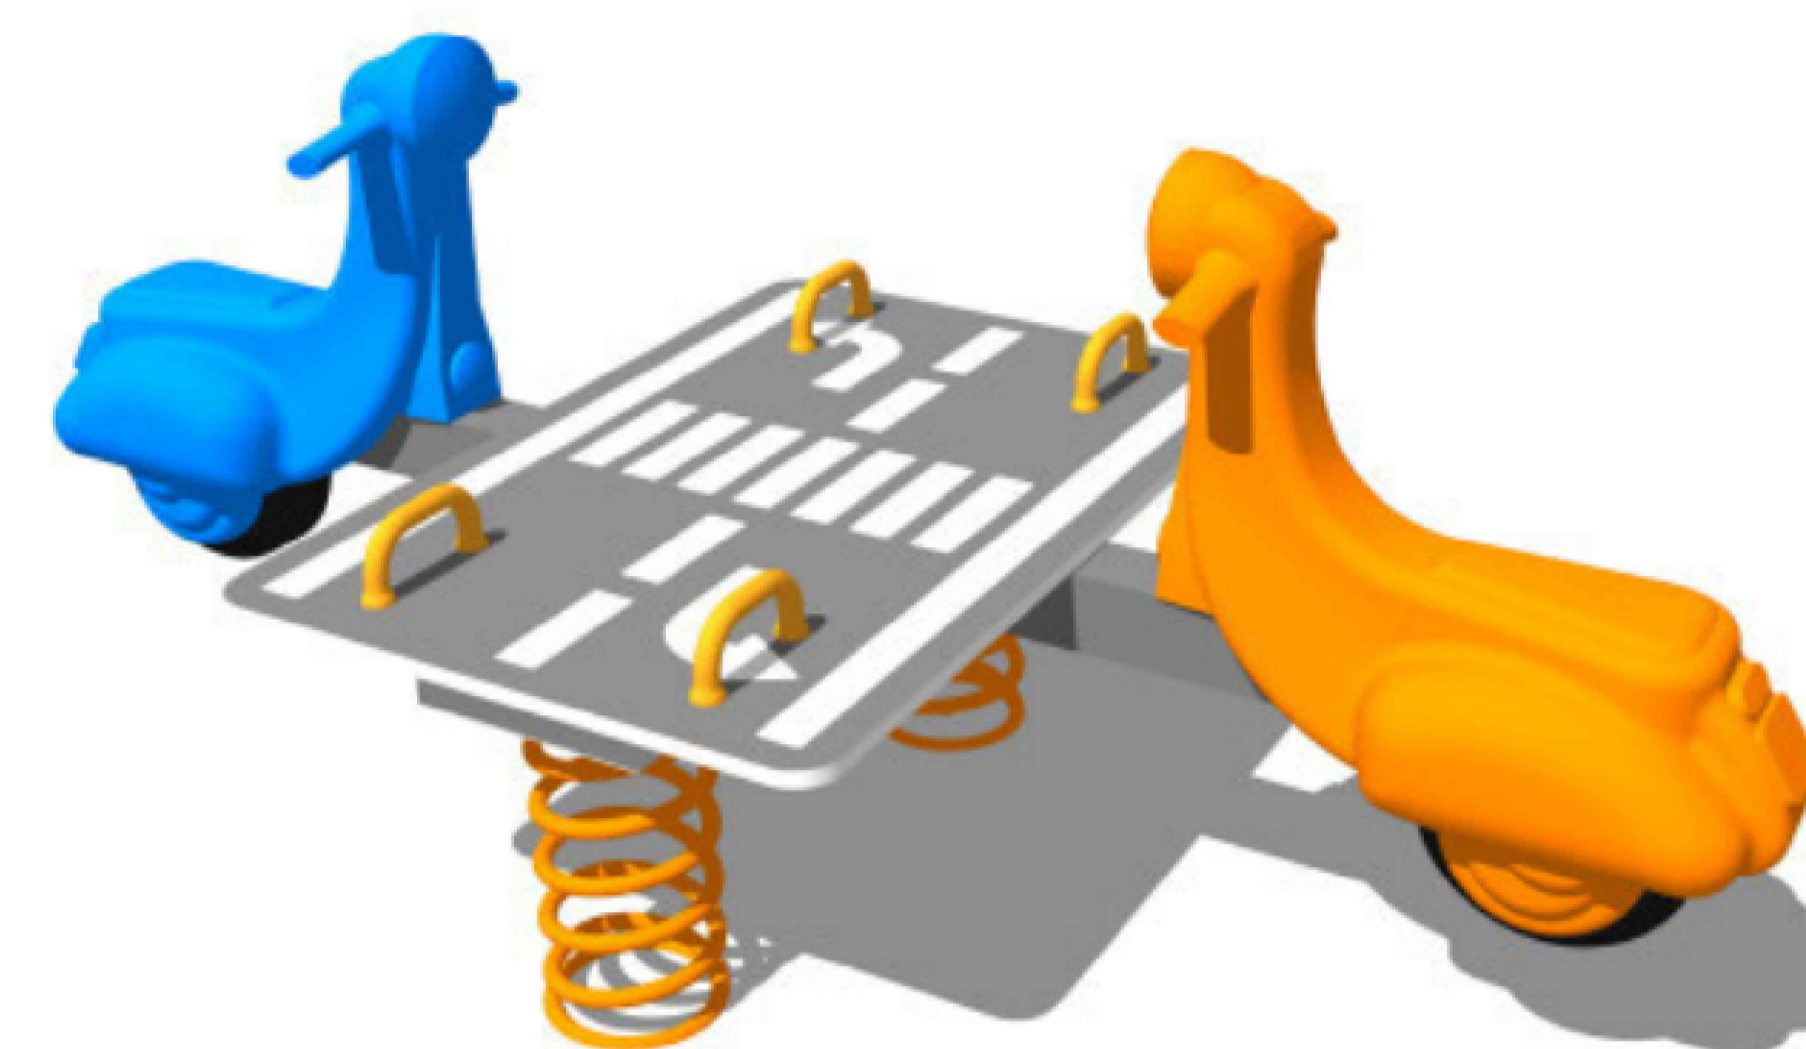

GIOCO A DUE MOLLE



PLANIMETRIA DI PROGETTO SCALA 1:100

