

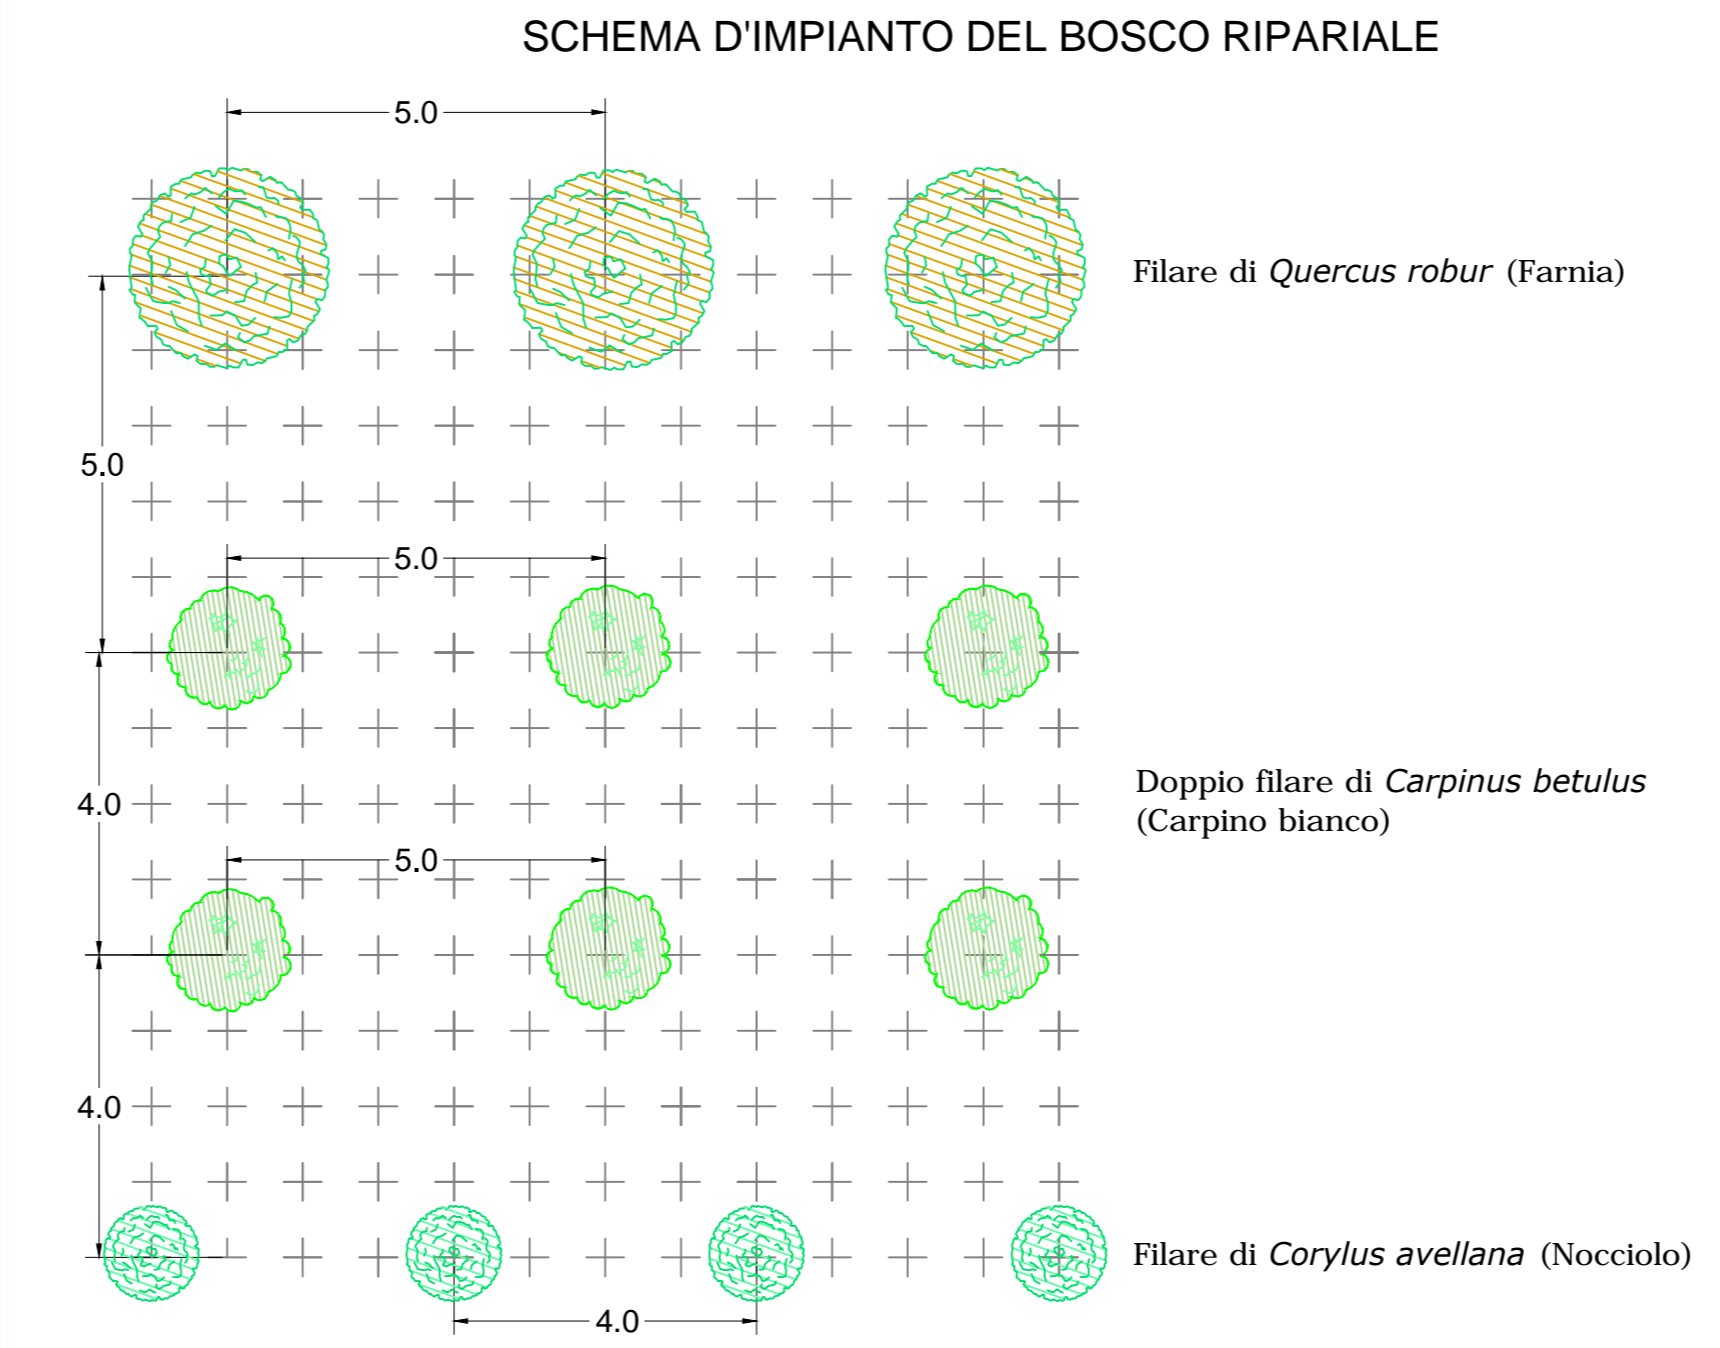
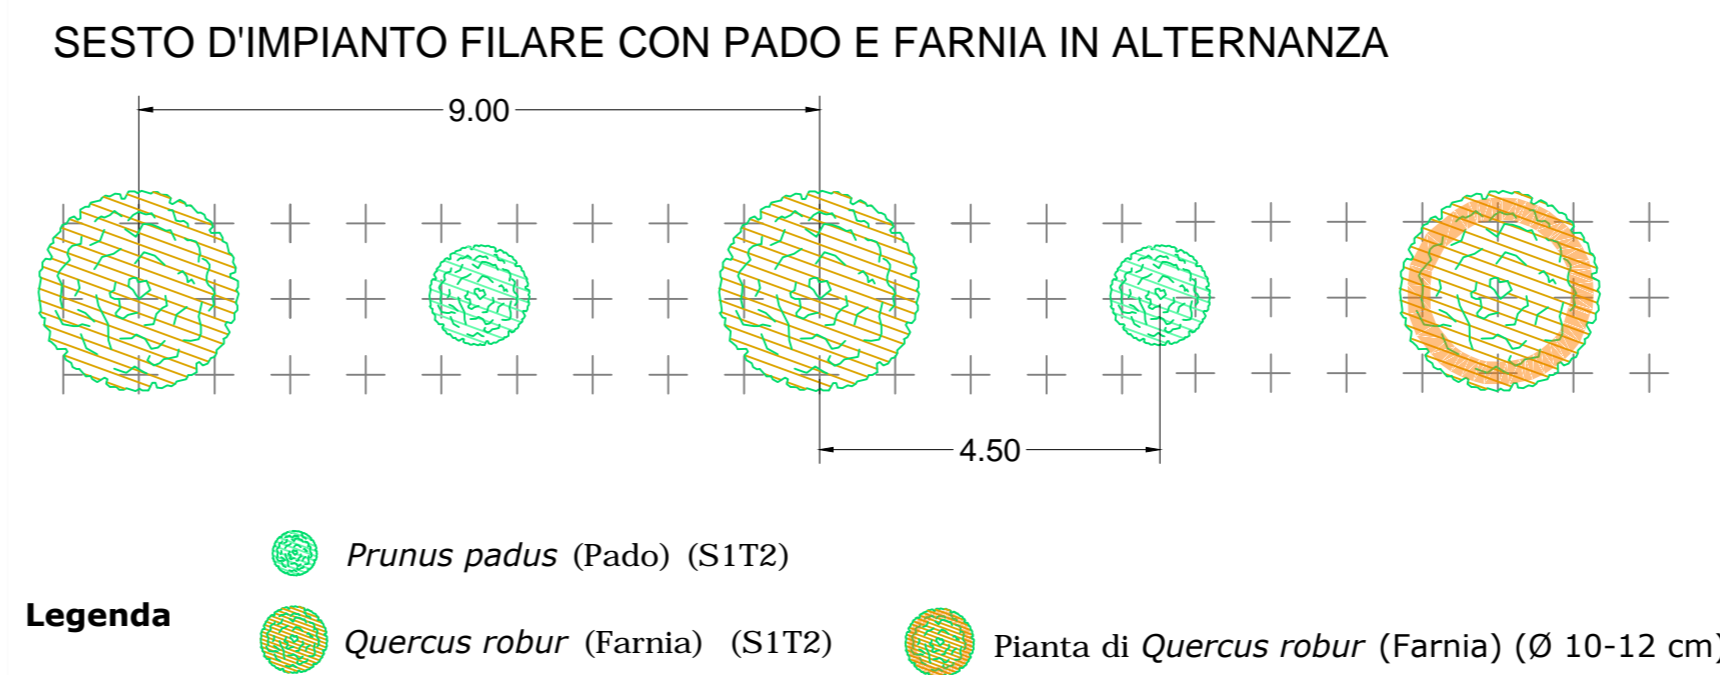
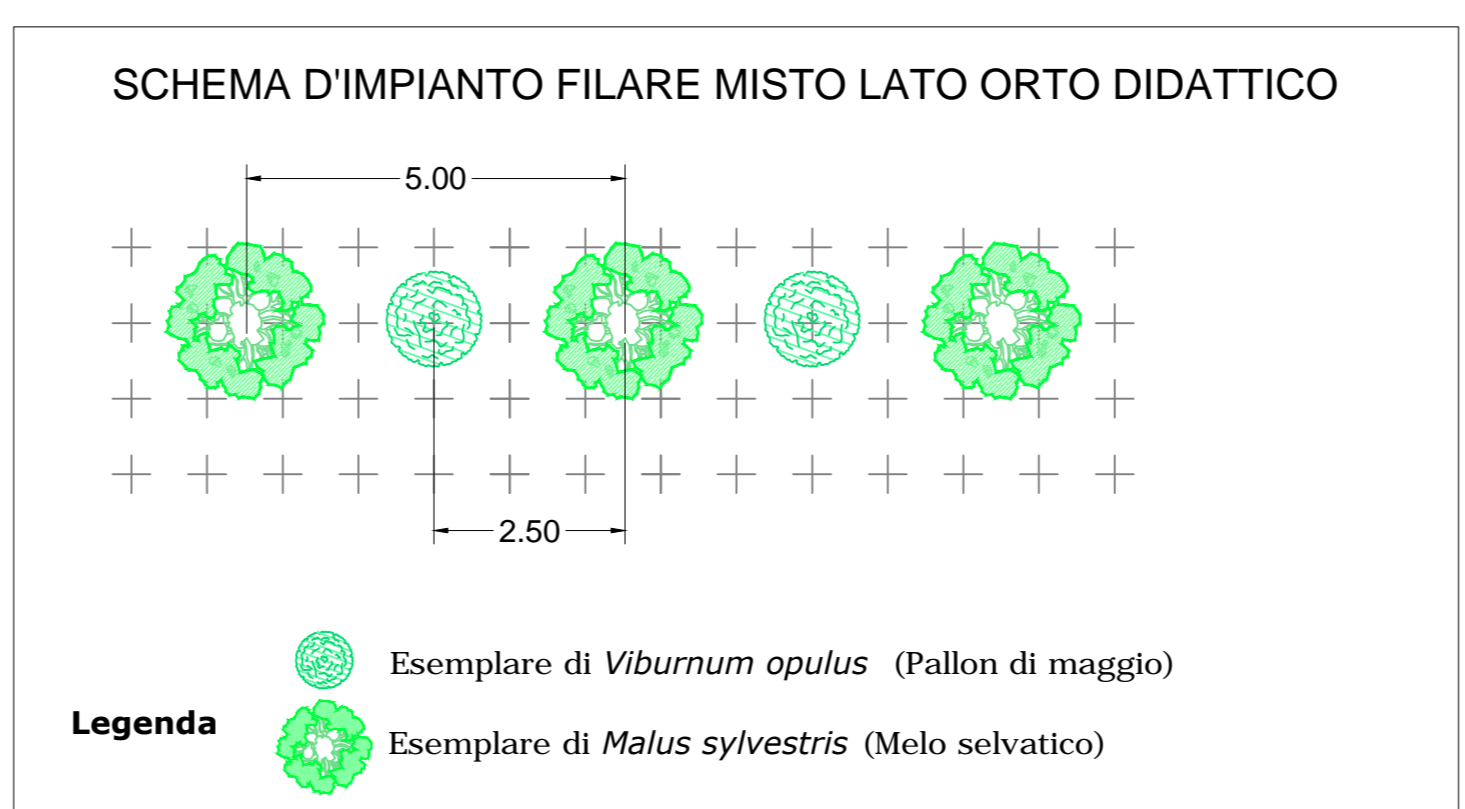
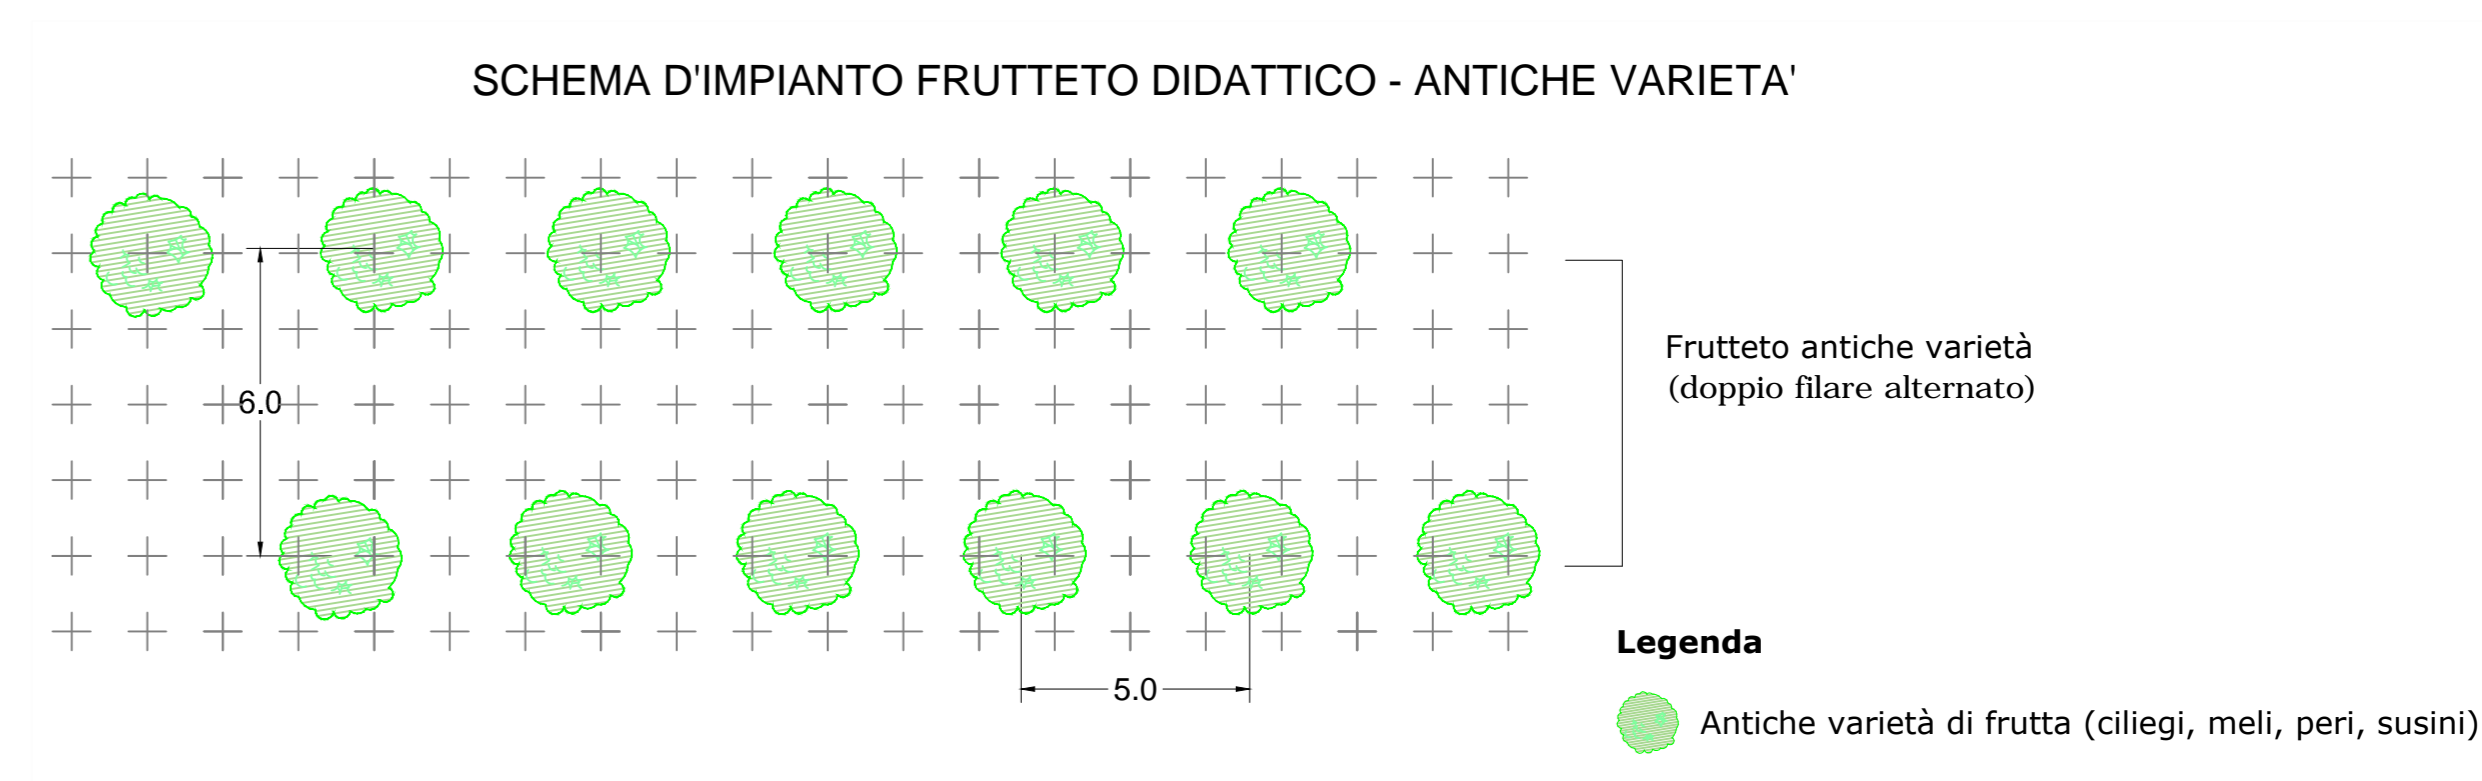


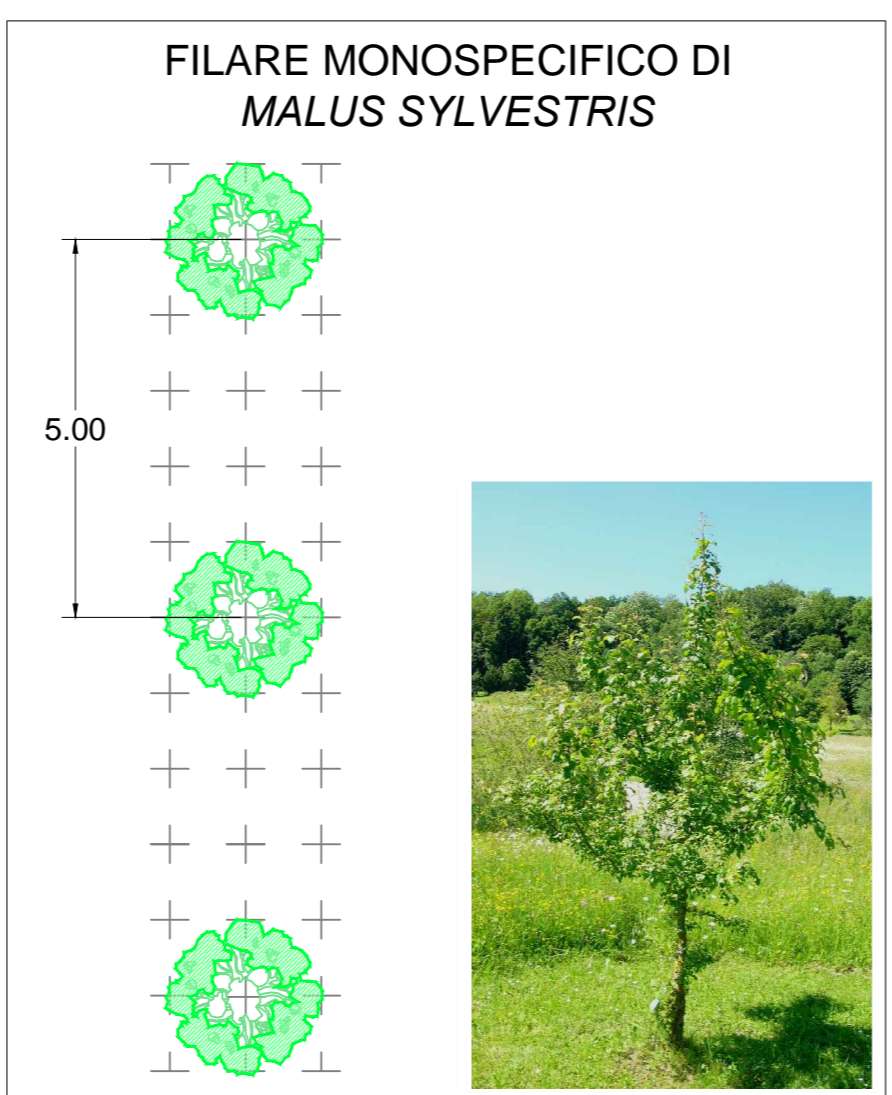

SEZIONE TIPOLOGICA (A-A) - BOSCO RIPARIALE E BOSCO DIDATTICO

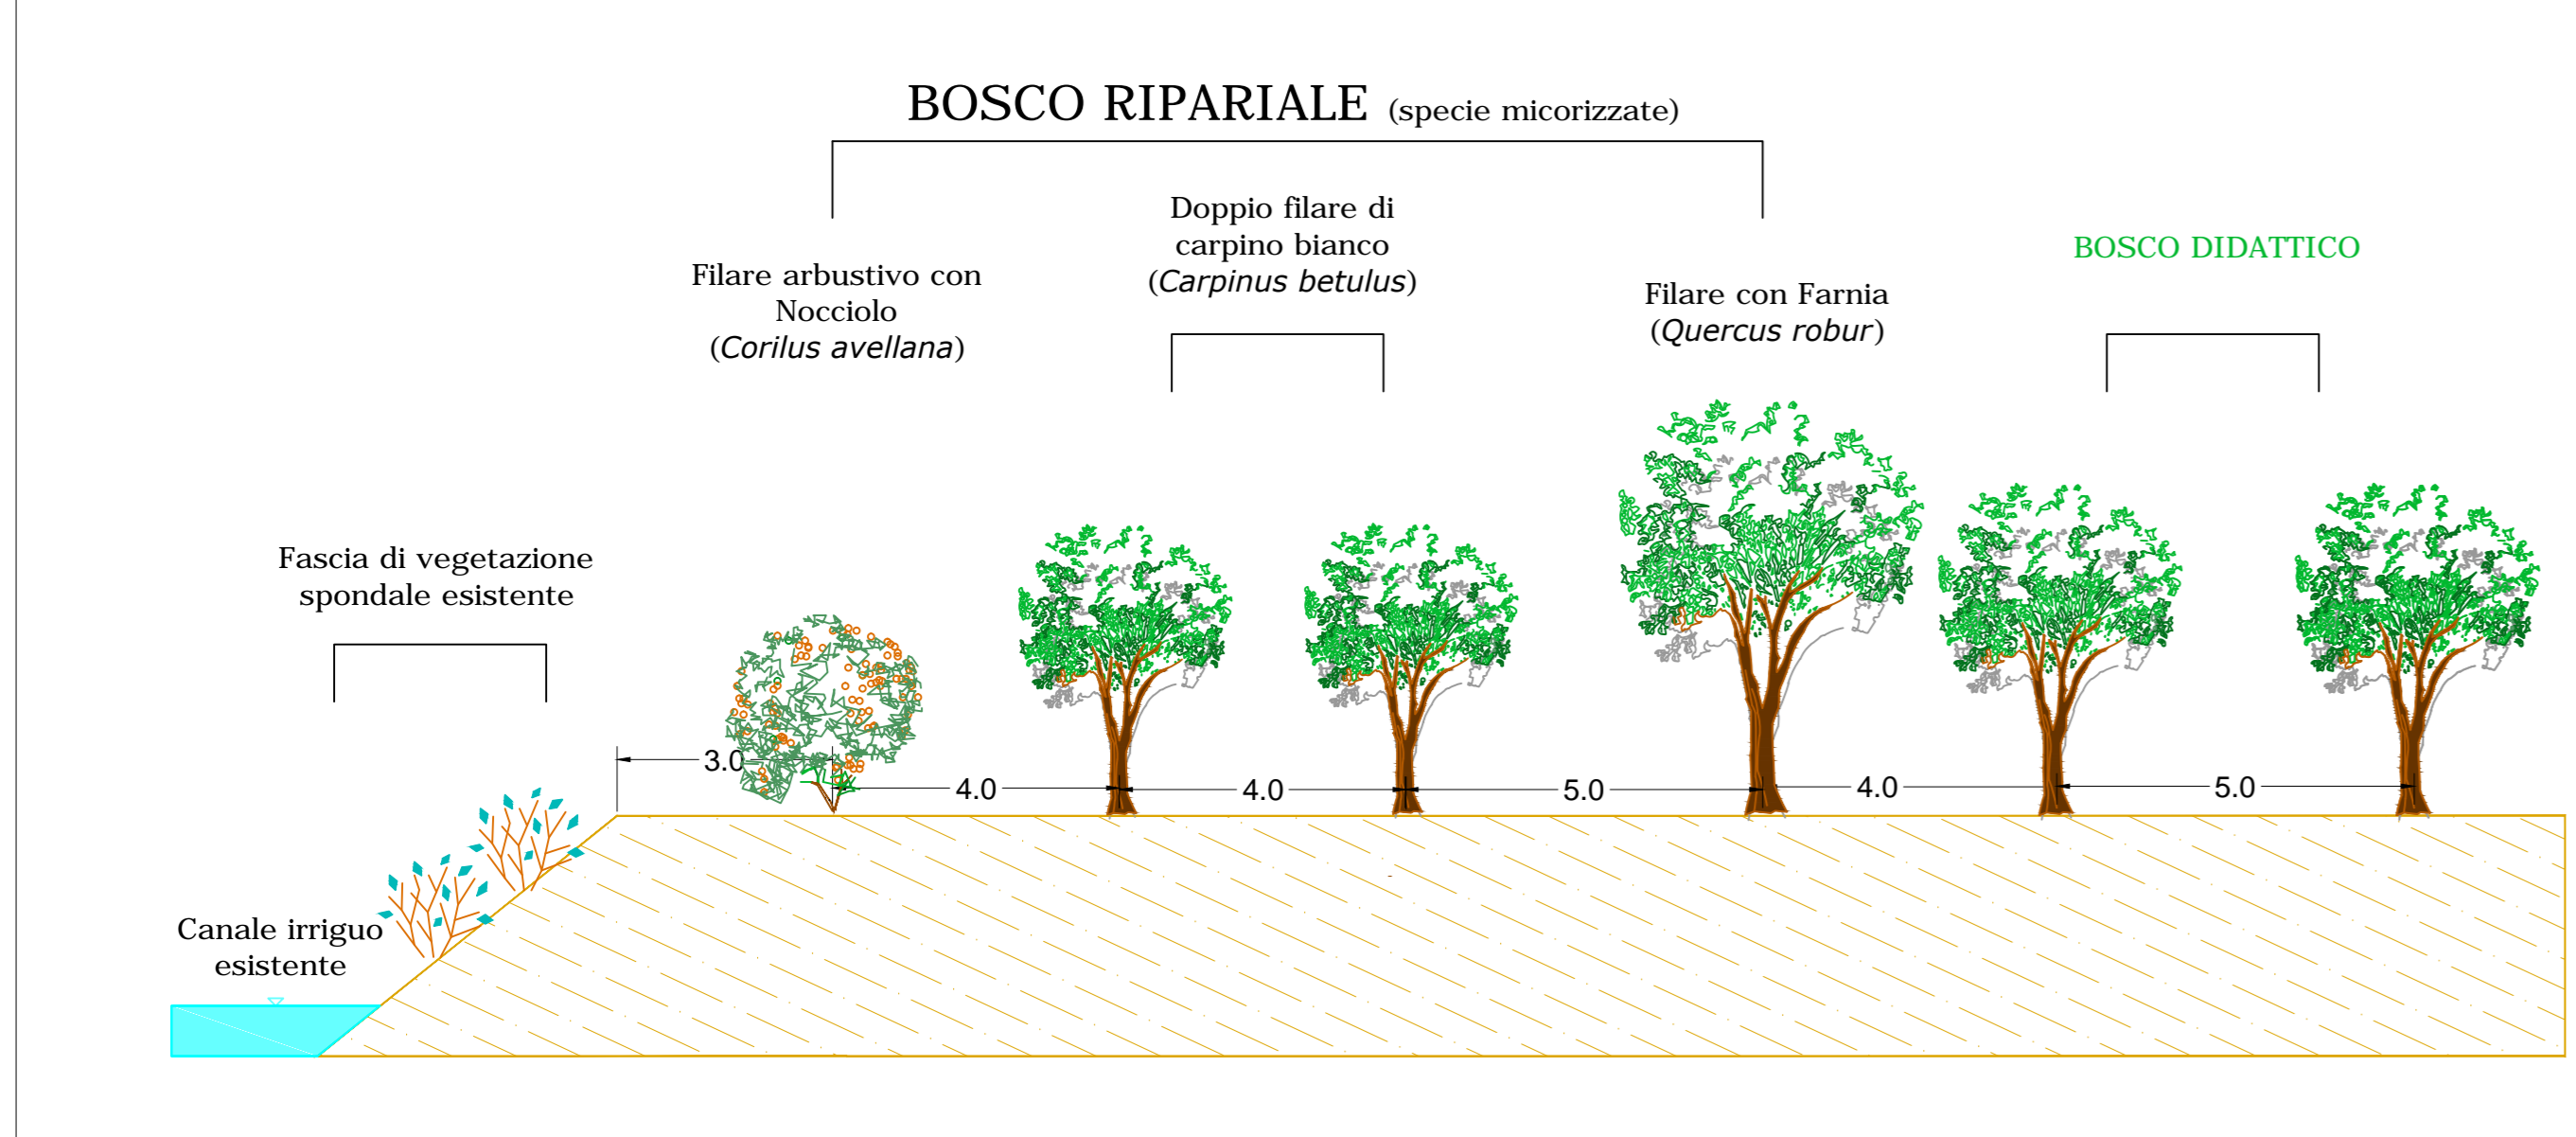

Bando Fondazione Cariplo 2013
Realizzare la connessione ecologica

Interventi di tutela, valorizzazione e ripristino della connessione ecologica del Fiume Oglio sublacuale

Progetto Definitivo

Elaborato		Tavola n°:	
Ambito 16 e Ambito 11- Planimetria interventi e schemi d'impianto Ambito 16		C.5.2	
Ns. Rif.	Data:	Scala:	Dim. Foglio:
14N40	Settembre 2016	Varie	841x594
RESPONSABILE TECNICO: Ing. Massimo SARTORELLI			
PROGETTAZIONE: Ing. Bernardo PINGITORE Dott. For. Silvia CLERICI Dott. Agr. Alessia MANICONE		 Via Repubblica n.1 21020 - Varano Borghi (VA) -IT tel.: +39 0332.961097 fax: +39 0332.961162 massimo.sartorelli@bluprogetti.eu	