


ESTRATTO DI MAPPA



ORTOFOTO 2008



ESTRATTO C.T.R. 1984

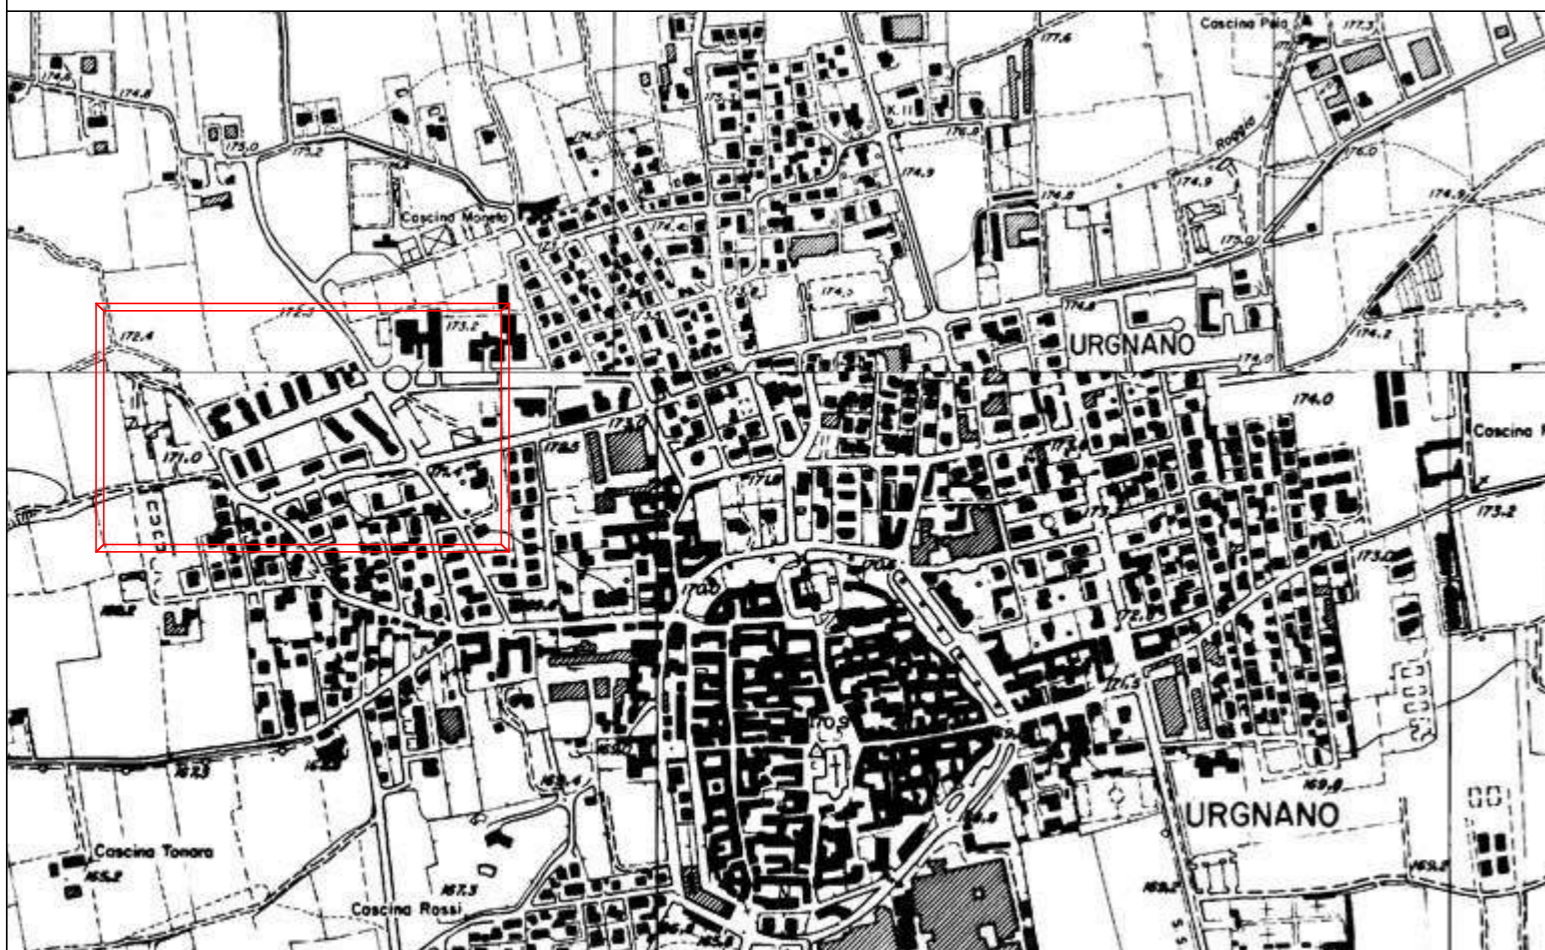

ESTRATTO PGT - TAVOLA C.1. PIANO DELLE REGOLE

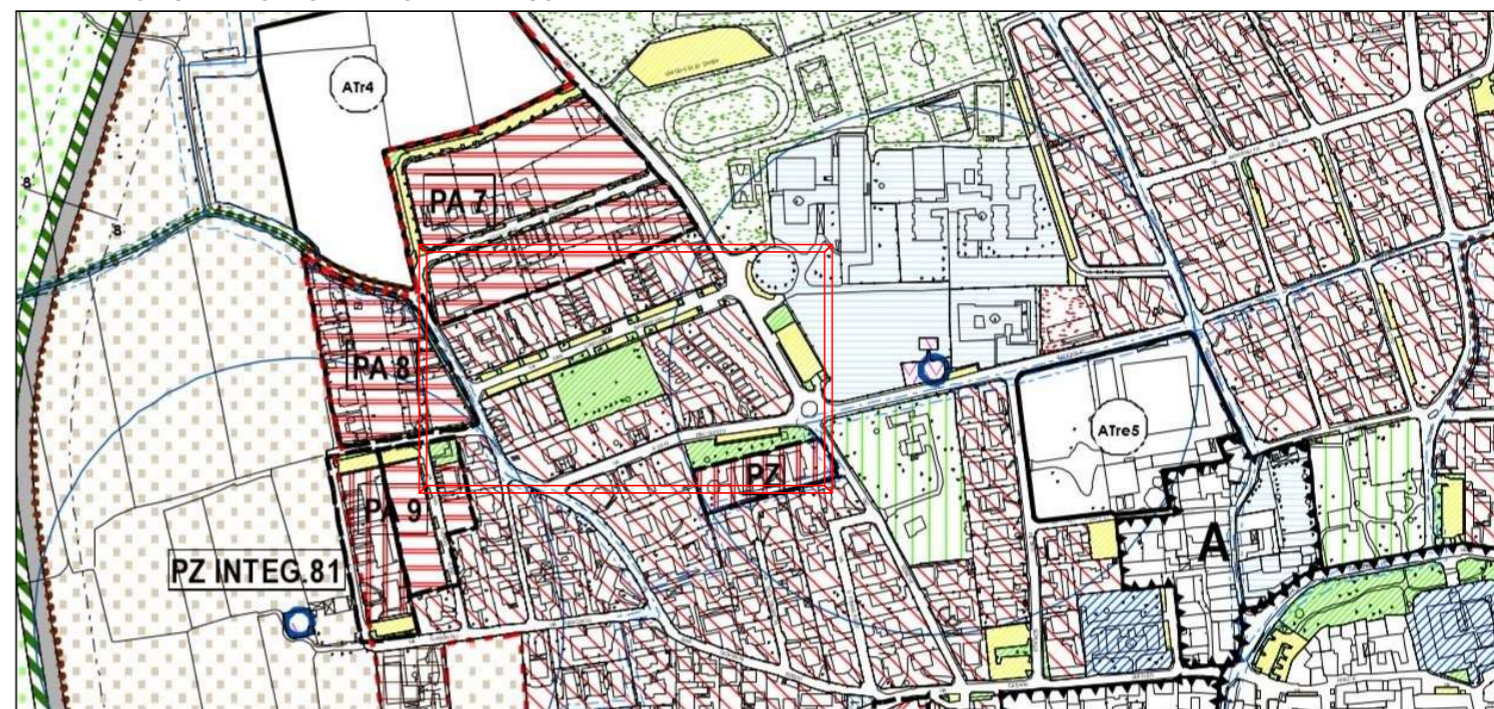


Tavola n.

01

Progetto:  
PROGETTO PER PARCHI INCLUSIVI - VIA BARBARIGO

Fase progettuale:  
PROGETTO ESECUTIVO

Tavola:  
INQUADRAMENTO GENERALE AREA D'INTERVENTO

Scala: varie

Data: 26/08/2020

COMUNE DI URGNANO

UFFICIO TECNICO COMUNALE  
VIA CESARE BATTISTI n. 74 - 24059 URGNANO (BG)  
P.IVA 00655260164 C.F. 80025650161  
TEL. 035-4871532 e-mail: lavoripubblici@urgnano.eu

Progetto ad opera del Tecnico comunale Arch. Zaira Raffaini





ZONA OVEST DEL PARCO

Area destinata all'inserimento di giochi inclusivi e pavimentazione antitrauma



GIOCHI ESISTENTI

Rimozione dei giochi esistenti poichè obsoleti, non sicuri e degradati (castello in legno e altalene in ferro).



ACCESSO AL PARCO DA VIA BARBARIGO

Presenza di scivoli di risalita e di discesa a livello del marciapiede



NAVIGATORE PARCO VIA BARBARIGO

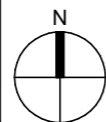


Tavola n.

02

Progetto:  
PROGETTO PER PARCHI INCLUSIVI - VIA BARBARIGO

Fase progettuale:  
PROGETTO ESECUTIVO

Tavola:  
STATO DI FATTO - RILIEVO FOTOGRAFICO

Scala: varie

Data: 31/08/2020

COMUNE DI URGNANO

UFFICIO TECNICO COMUNALE


VIA CESARE BATTISTI n. 74 - 24059 URGNANO (BG)

P.IVA 00655260164 C.F. 80025650161



TEL. 035-4871532 e-mail: lavoripubblici@urgnano.eu

Progetto ad opera del Tecnico comunale Arch. Zaira Raffaini




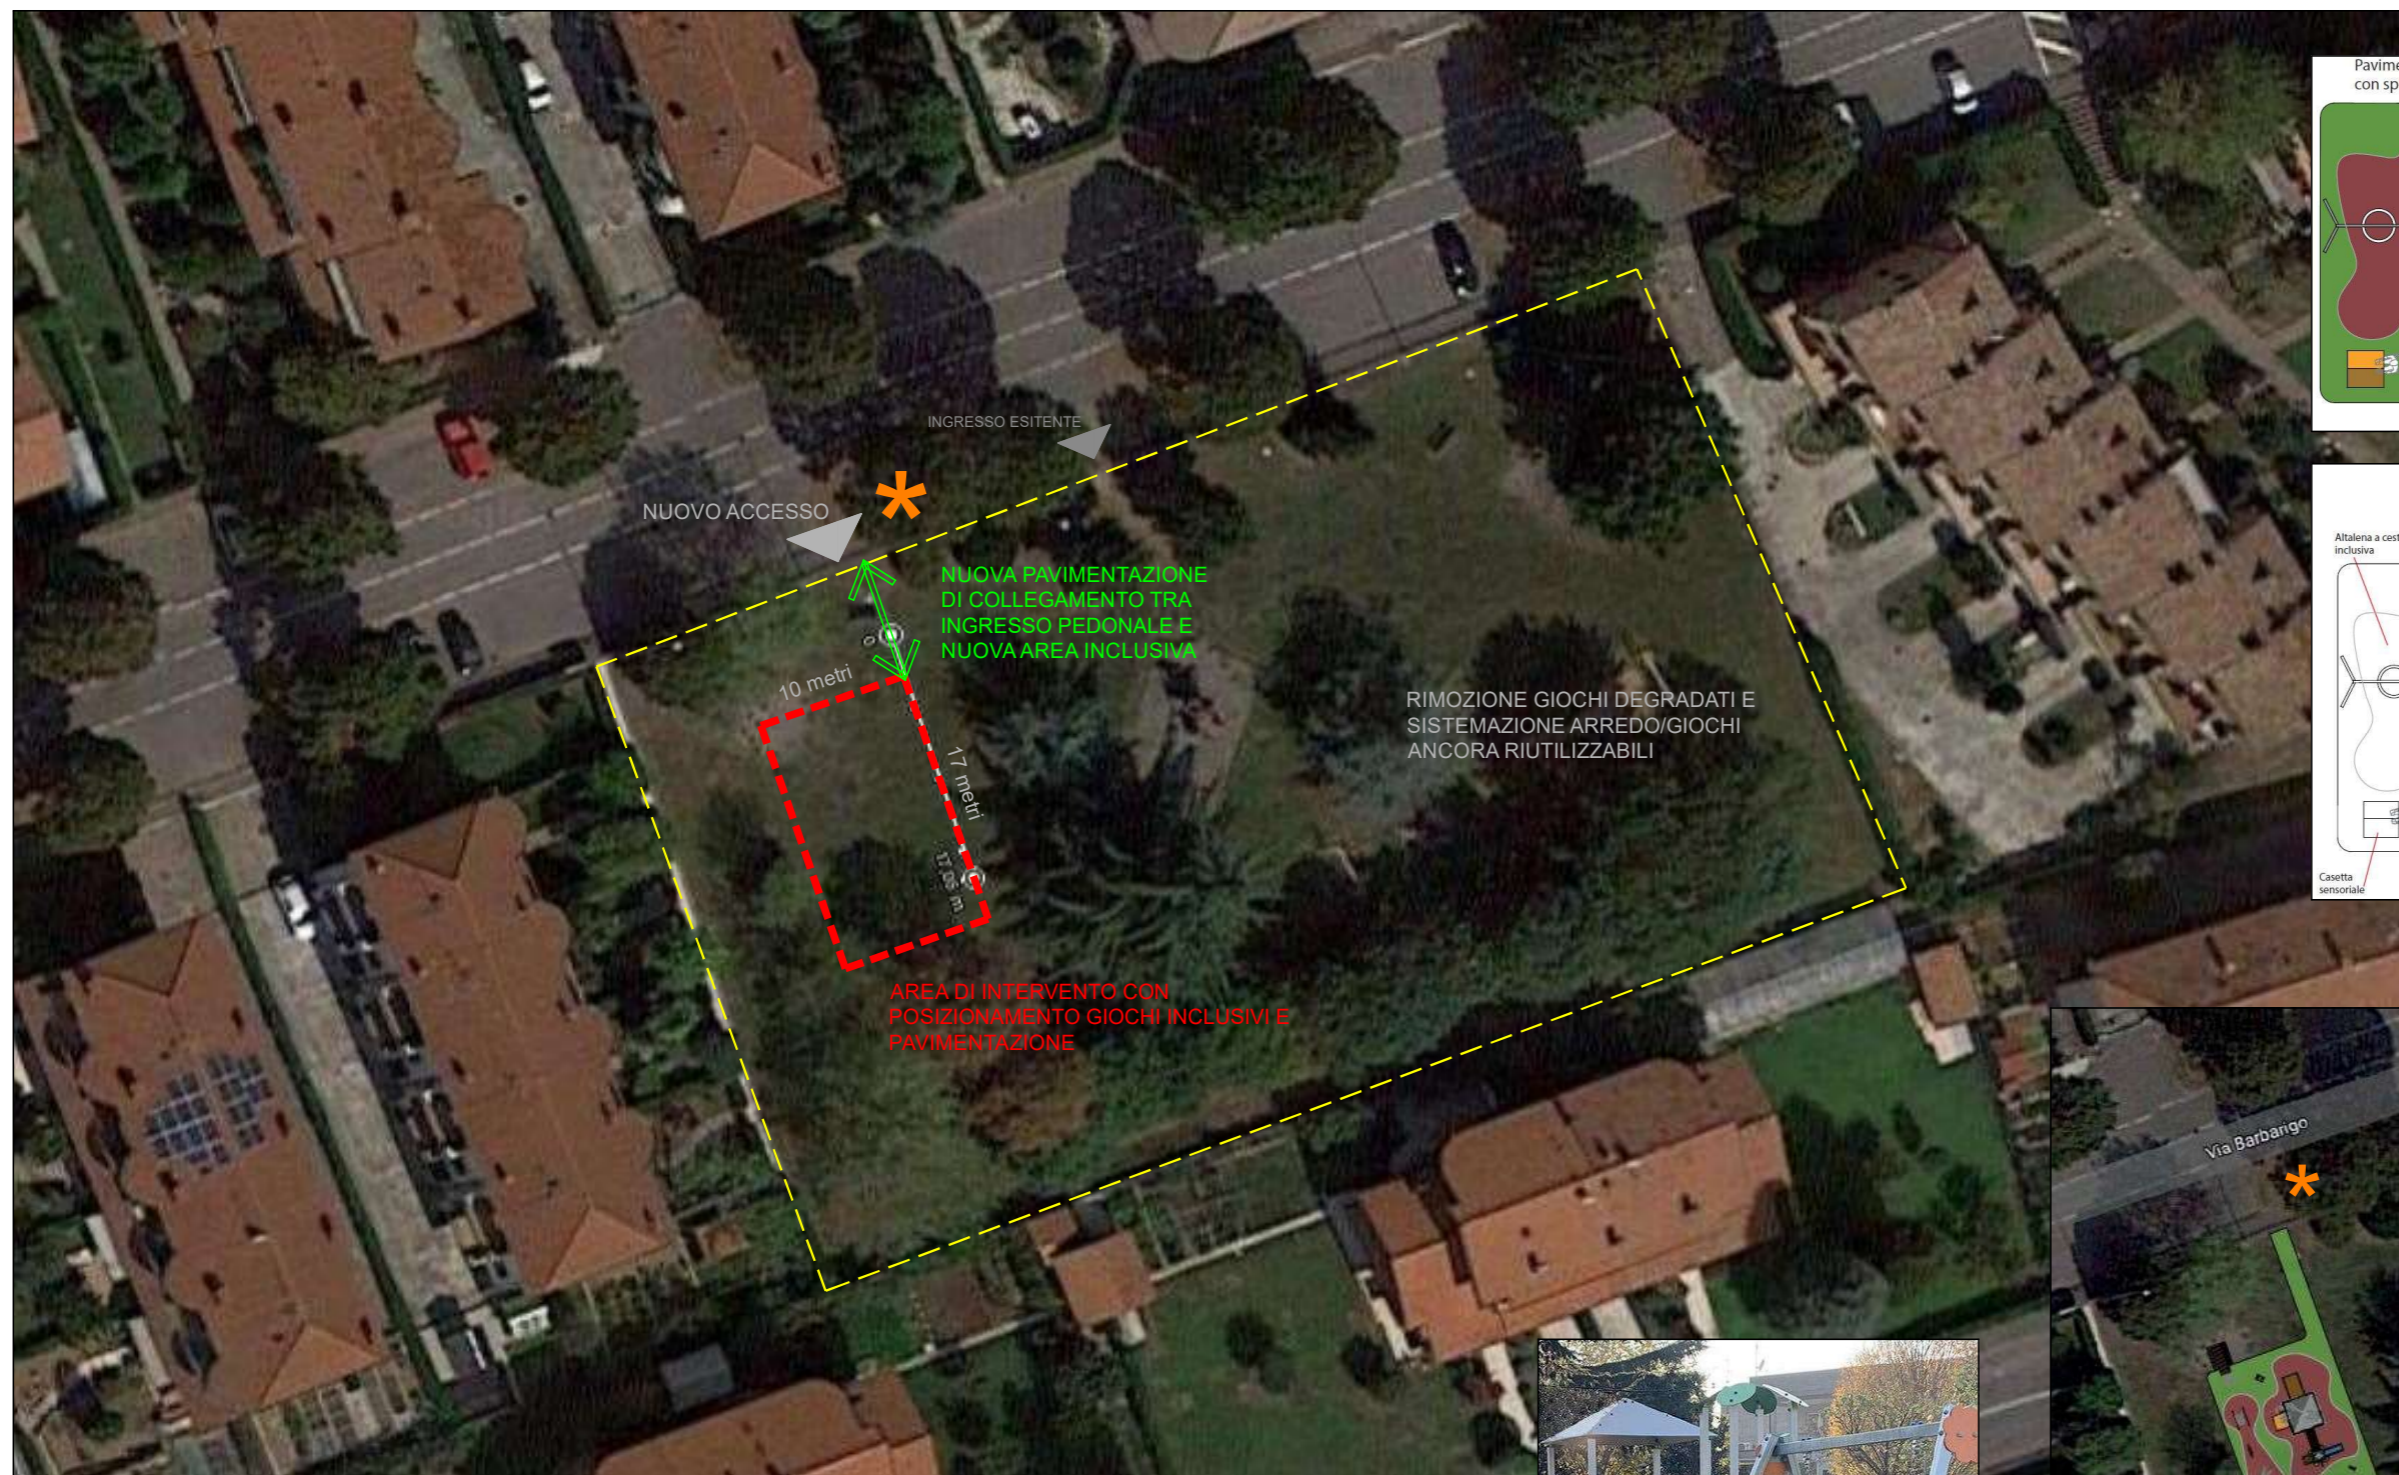


INSERIMENTO NUOVI GIOCHI PARCO INCLUSIVO

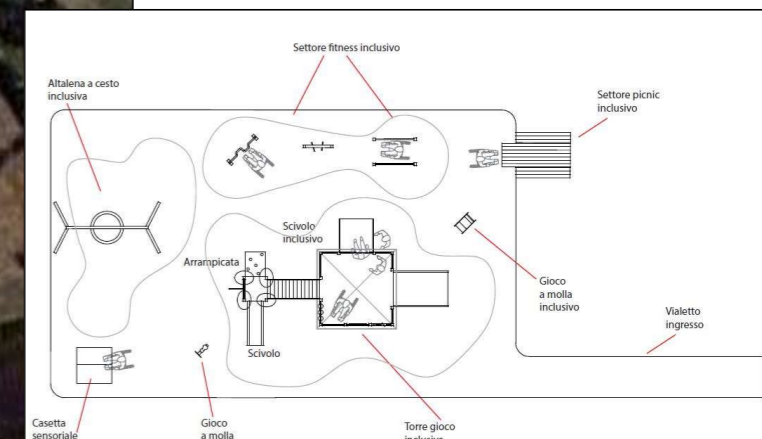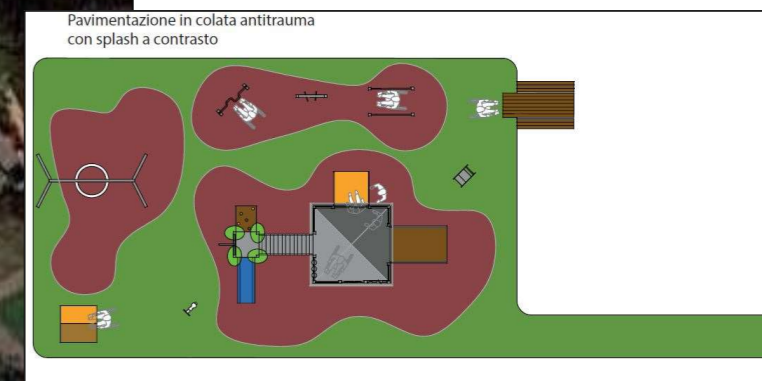

FOTOINSERIMENTO NUOVA AREA INCLUSIVA

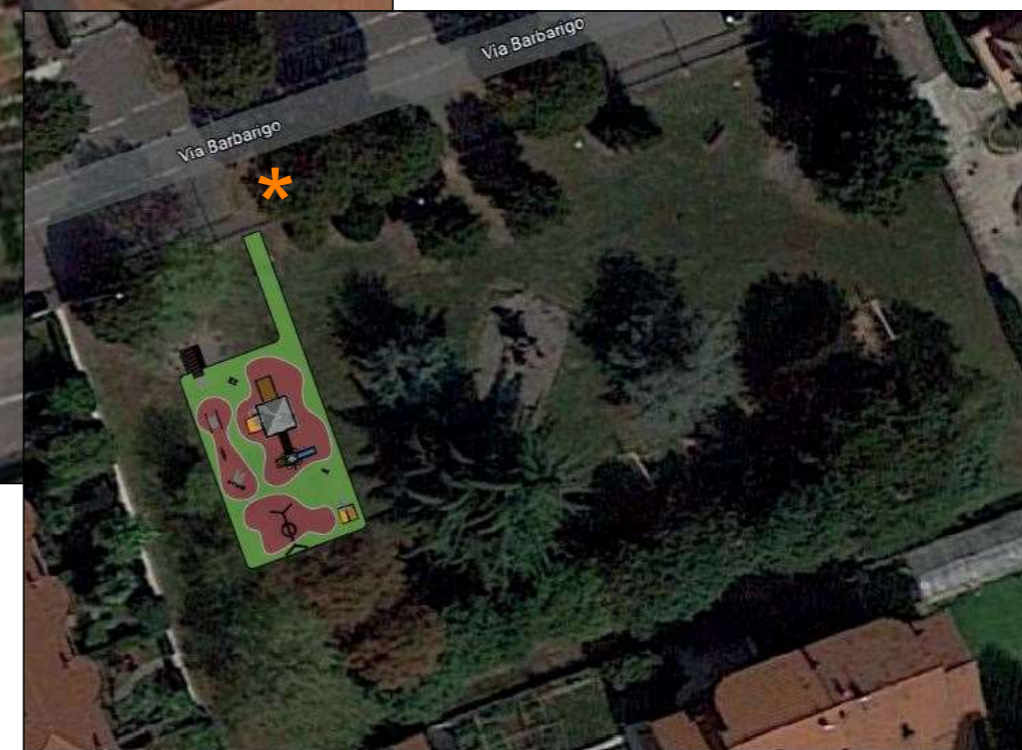

NAVIGATORE PARCO VIA BARBARIGO

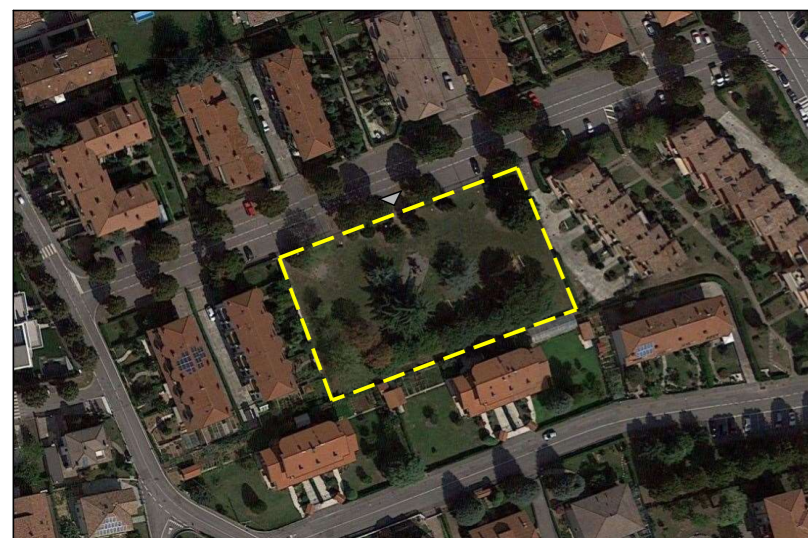

SEGNALETICA E RAMPA PER NUOVO PARCHEGGIO DISABILI

CASTELLO INCLUSIVO E CESTONE



PALESTRINA INCLUSIVA

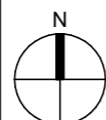


Tavola n.

03

Progetto: PROGETTO PER PARCHI INCLUSIVI - VIA BARBARIGO

Fase progettuale: PROGETTO ESECUTIVO

Tavola: PROGETTO PARCO INCLUSIVO

Scala: 1:500

Data: 23/09/2020

COMUNE DI URGNANO

UFFICIO TECNICO COMUNALE

VIA CESARE BATTISTI n. 74 - 24059 URGNANO (BG)

P.IVA 00655260164 C.F. 80025650161

TEL. 035-4871532 e-mail: lavoripubblici@urgnano.eu

Progetto ad opera del Tecnico comunale Arch. Zaira Raffaini



PLANIMETRIA PROGETTO VIA BARBARIGO



\* SEGNALETICA E RAMPA PER NUOVO PARCHEGGIO DISABILI



INSERIMENTO NUOVO CANCELLO PEDONALE PER NUOVA AREA GIOCHI DA REALIZZARE.

STATO DI FATTO PARCO VIA BARBARIGO



Tavola n.

04

Progetto:  
PROGETTO PER PARCHI INCLUSIVI - VIA BARBARIGO

Fase progettuale:  
PROGETTO ESECUTIVO

Tavola:  
RENDERING PROGETTO

Scala: 1:500

Data: 23/09/2020

COMUNE DI URGNANO

UFFICIO TECNICO COMUNALE

VIA CESARE BATTISTI n. 74 - 24059 URGNANO (BG)

P.IVA 00655260164 C.F. 80025650161

TEL. 035-4871532 e-mail: lavoripubblici@urgnano.eu

Progetto ad opera del Tecnico comunale Arch. Zaira Raffaini